


SEKTION A-A

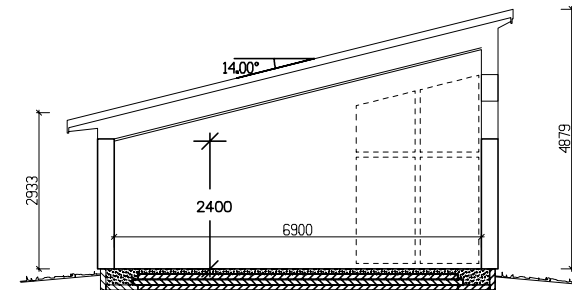

SEKTION B-B

Leveransomfattning enl. avtal.

**VästkuStVilan**

512 65 MJOBÄCK, Tel. 0325-18 600

AVTALSNUMMER

RITAD/KONSTR AV

Olavi

DATUM

HANLÄGGARE

ANSVARIG

BET	ANT	ÄNDRINGEN AVSER	DATUM	SIGN
-----	-----	-----------------	-------	------

**BYGGLOVSHANDLING**

NYBYGGNAD BOSTADSHUS

GÖTASTRAND 1.1, avst. fr. VAGGERYD

PLAN- SEKTIONER  
MODELL 1, RV  
V 2008


SKALA

1:100(A3)


NUMMER

A-01


BET

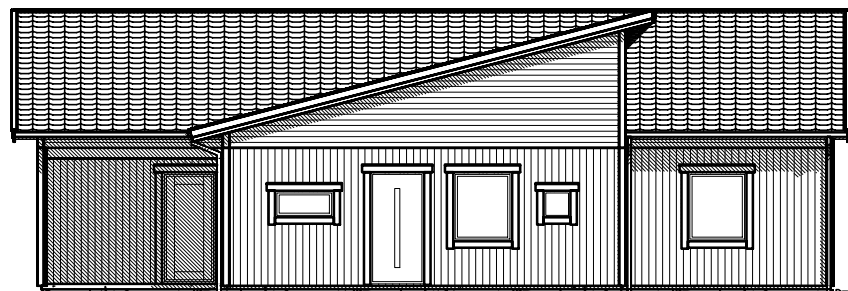


Nordost

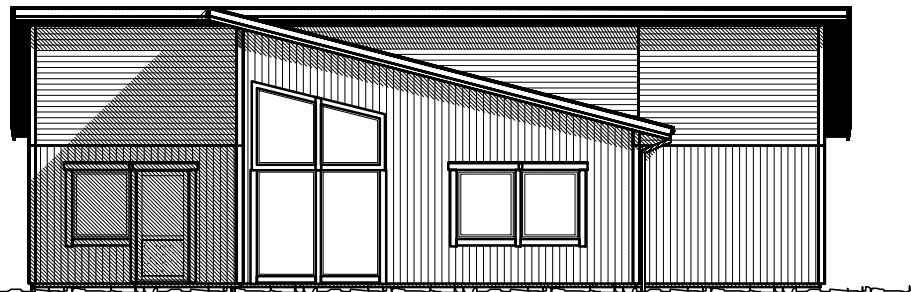

Sydväst

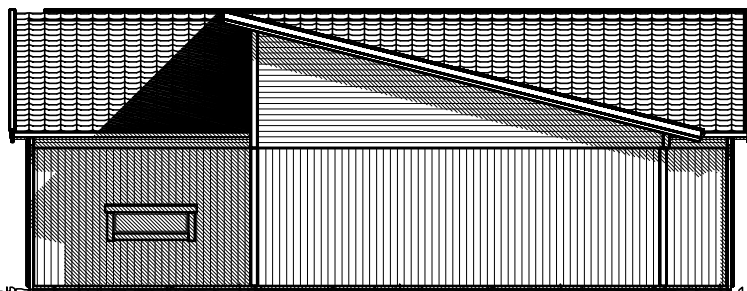

Sydost

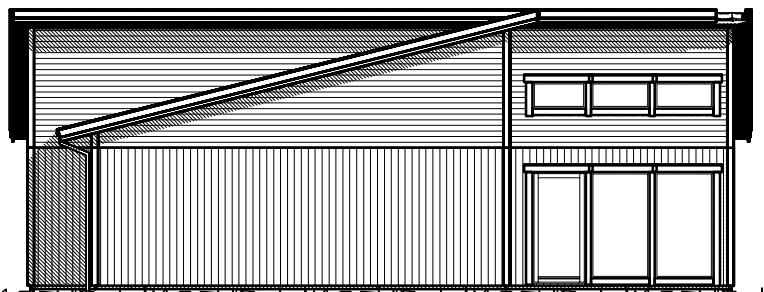

Nordväst

BET	ANT	ÄNDRINGEN AVSER	DATUM	SIGN
<b>BYGGLOVSHANDLING</b>				
NYBYGGNAD BOSTADSHUS				
GÖTASTRAND 1.1, avst. fr. VAGGERYD				
FASADER MODELL 1, RV V 2008				
SKALA		NUMMER		BET
1:100(A3)		A-02		

## Väst kust Villan

512 65 MJOBÄCK, Tel. 0325-18 600

AVTALSNUMMER

RITAD/KONSTR AV

Olavi

DATUM

2008-01-29

HANLÄGGARE

ANSVARIG